

Commune de CONFRANÇON

DEPARTEMENT DE L'AIN

PLAN LOCAL D'URBANISME MODIFICATION (F)

Conformément aux articles
L 153-36 à 153-44 du Code de l'Urbanisme

ENQUÊTE PUBLIQUE

2 – Extraits de zonage avant et après révision


PLU approuvé le 20 Mai 2005
Modification (A) le 21 janvier 2011
Révision simplifiée (B) le 20 avril 2012
Modification simplifiée (C) le 23 novembre 2012
Révision avec examen conjoint (D) le 21 février 2014

Modification (F) prescrite le 13 juin 2018
Délibération motivée en date du 17 novembre 2017

Vu pour être annexé à notre délibération en date de ce jour, Le Maire,	Modification approuvée le
--	---------------------------



COMMUNE DE CONFRANÇON
MODIFICATION DU PLAN LOCAL D'URBANISME
EXTRAIT PLAN DE ZONAGE AVANT MODIFICATION
Échelle 1/ 1 500°

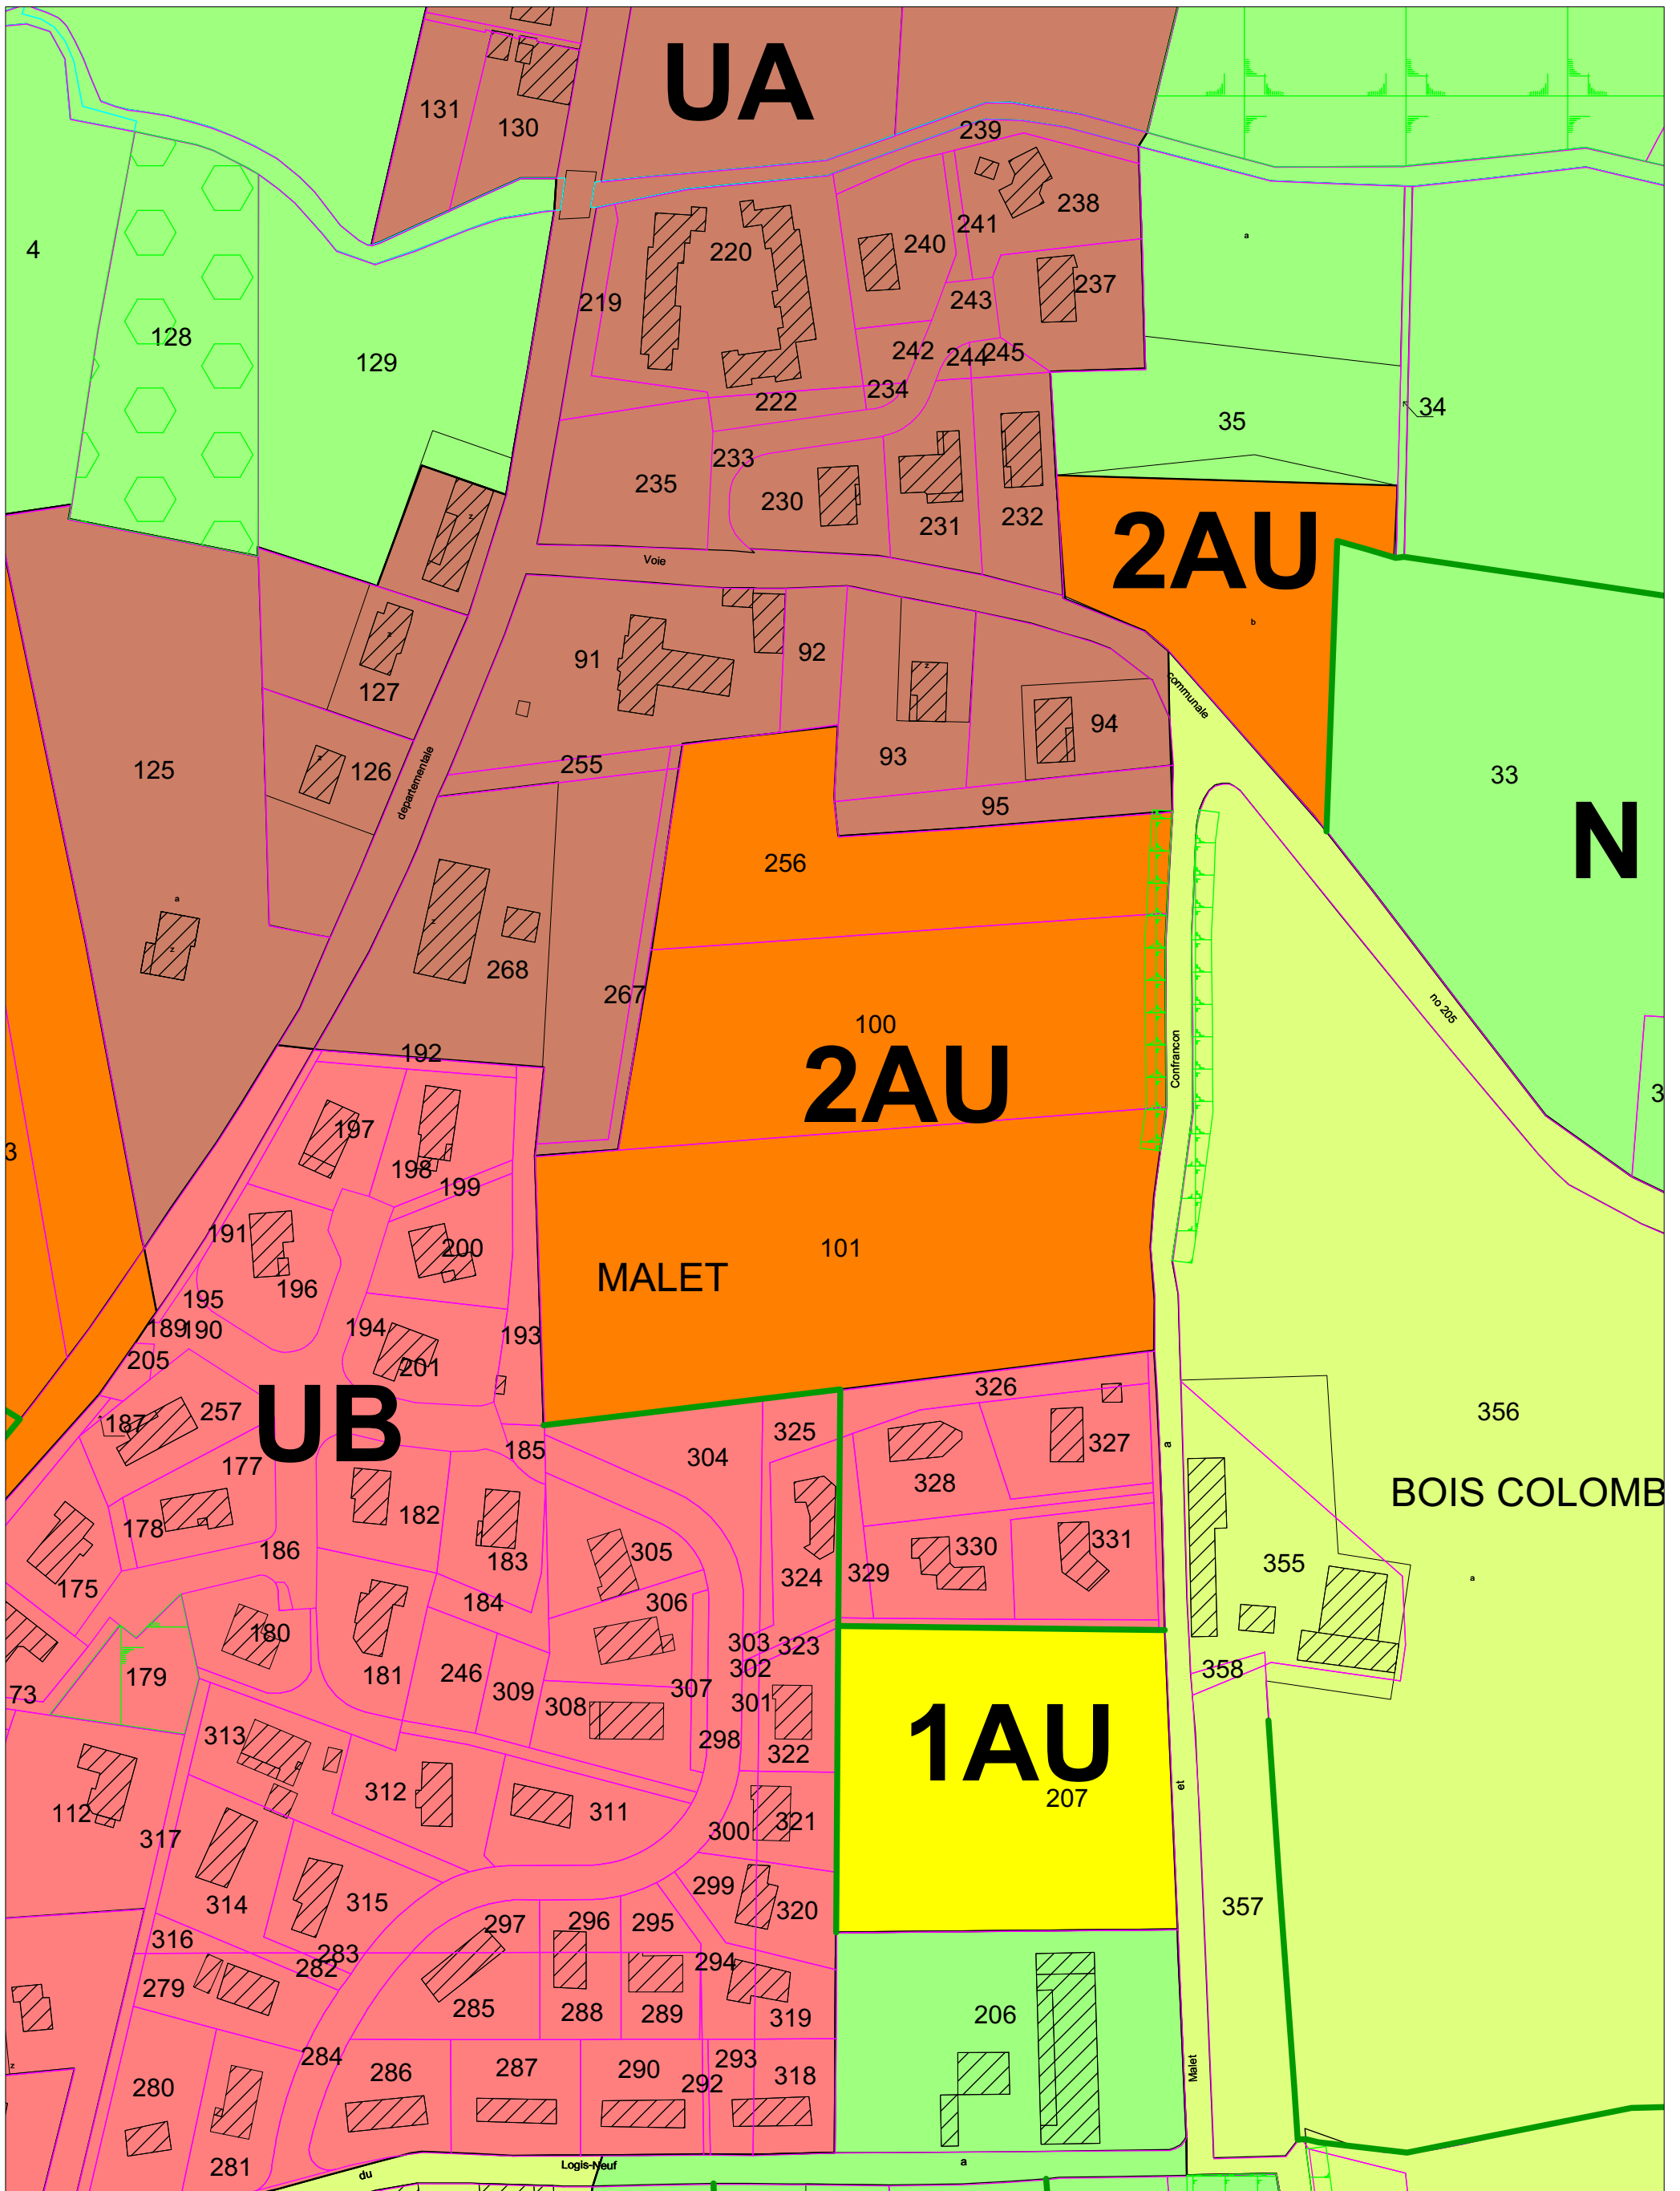

COMMUNE DE CONFRANÇON
MODIFICATION DU PLAN LOCAL D'URBANISME
EXTRAIT PLAN DE ZONAGE APRÈS MODIFICATION
Échelle 1/ 1 500°

